


01

# KAMAR NO: 1001

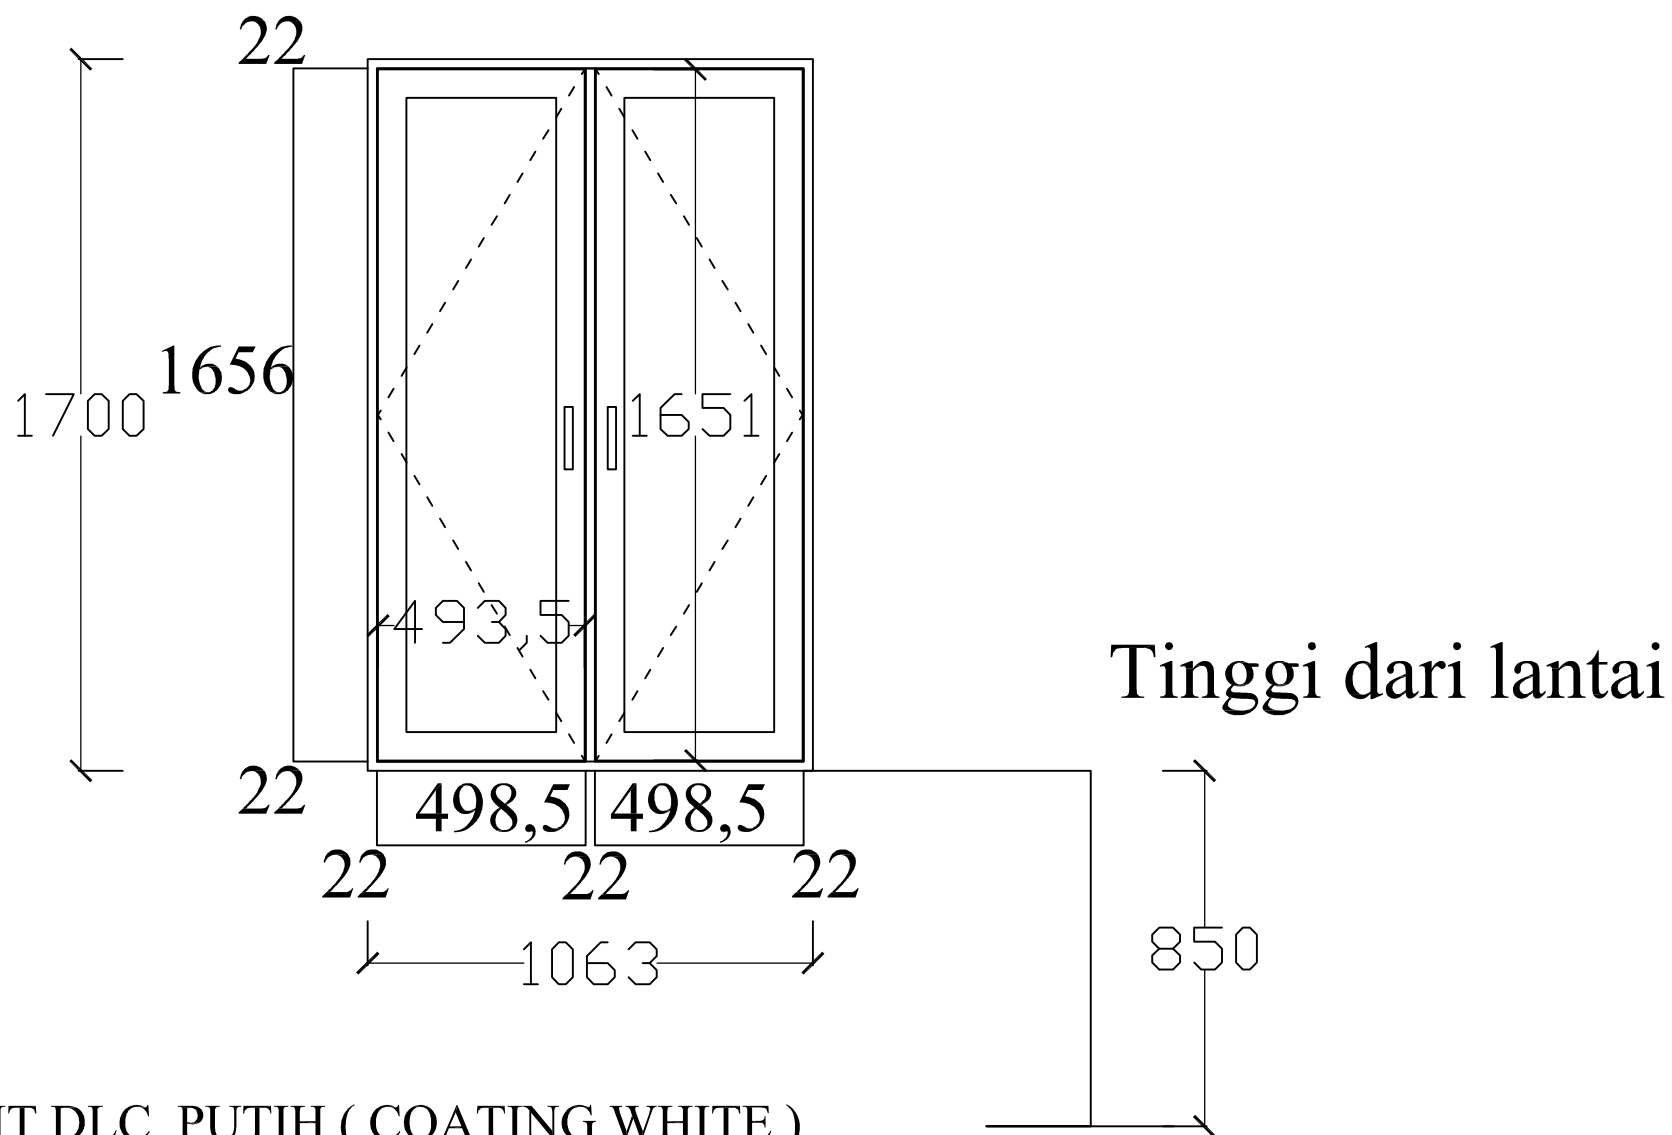

UNIT DLC PUTIH ( COATING WHITE )  
BUKA ARAH KE LUAR  
ENGSEL CASEMENT  $\pm 90^{\circ}$

KUSEN:

1063 x 2 pcs

1700 x 2 pcs

TULANG :

1656 x 1 pcs

## DAUN HIDUP :

493,5 x 4 pcs

1651 x 4 pcs

( BENING 5 mm + BENING 5 mm / DOUBLE GLASS )

## KACA DAUN HIDUP :

387,5 x 1545 x 4 pcs

LISTBAR DAUN HIDUP ( 9 mm ) :

361,5 x 4 pcs

1519 x 4 pcs

AKSESORIS : 2 pcs

# HANDLE WHITE

Drawing made by



Project	Traveler Suites Apartment Jl. Listrik no . 15 , medan	Known by	Name	Sign	Date	Page
Coating	White	Owner	-			1
Date	05 Juni 2015	Designer	Candy Leonardi			1/1